



Novaggio, 26 marzo 2019

### Messaggio Municipale 13 – 2019

Relativo alla richiesta di un credito di Fr. 21'600.- per l'allacciamento elettrico alla zona compostaggio e la posa della videosorveglianza nella piazza degli scarti vegetali

Ris. Mun.	14235
Data	01.04.2019
Per analisi alla commissione della gestione e delle opere pubbliche	

Signor Presidente,  
Signore e Signori Consiglieri Comunali,

#### 1. Premessa

Con l'entrata in vigore del Regolamento concernente la videosorveglianza il Municipio è intenzionato ha portare all'interno della piazza di compostaggio le telecamere per poter così controllare ed eventualmente multare i vari abusi che sempre più vengono riscontrati.

Attualmente la piazza di compostaggio non ha nessun allacciamento elettrico dunque il primo passo con il presente Messaggio Municipale è l'elettrificazione del mappale e parallelamente l'installazione di un sistema di videosorveglianza.

#### 2. Descrizione del progetto definitivo

Il Progetto definitivo che trovate in allegato è stato preparato dal nostro ufficio tecnico che in fase esecutiva svolgerà anche la direzione dei lavori e preparerà la procedura d'autorizzazione.

Il quadro elettrico che verrà installato, oltre che per la videosorveglianza potrà essere utilizzato anche per altre necessità.

#### 3. Preventivo definitivo (+-10%) dei costi di realizzazione

I preventivi dei costi sono così riassunti;

- Allacciamento elettrico 4'000.-

- Installazione quadro	6'000.-
- Posa Videosorveglianza	6'500.-
- Vari scavi	3'000.-
- Imprevisti vari	500.-
Totale parziale	20'000.-
IVA 7.7 %	1'540.-
Arrotondamento	60.-
Totale richiesta credito lordo	21'600.-

#### 4. Conclusioni

Come argomentato in apertura, il Municipio di Novaggio sostiene il progetto presentato e pertanto, visto quanto sopra esposto, invita il Consiglio Comunale a voler;

#### RISOLVERE

1. È concesso un credito di Fr. 21'600.- per l'allacciamento elettrico alla zona compostaggio e la posa della videosorveglianza nella piazza degli scarti vegetali;
2. Il Municipio è l'organo competente per la suddivisione in singoli crediti d'impegno;
4. L'ammortamento avverrà secondo i disposti della LOC;
5. Il Municipio è autorizzato a ricercare il credito alle migliori condizioni di mercato;
6. Il credito sarà iscritto nel conto investimento con menzione di eventuali interessi e ammortamento nella gestione corrente;
5. Ai sensi dell'art. 13 cpv 3 LOC, il corrispondente credito decadrà se non verrà utilizzato entro 2 anni dall'approvazione.

Con stima.

**PER IL MUNICIPIO**


 <b>Il Sindaco</b> Romani Paolo		 <b>Il Segretario</b> Negri Igor
--	---	--

Allegati: - Progetto definitivo

ALLACCIAMENTO ELETTRICO E POSA VIDEOSORVEGLIANZA  
ZONA COMPOSTAGGIO, PIAZZA SCARTI VEGETALI  
MAPPALE 272 - COMUNE DI NOVAGGIO



PLANIMETRIA 1:500

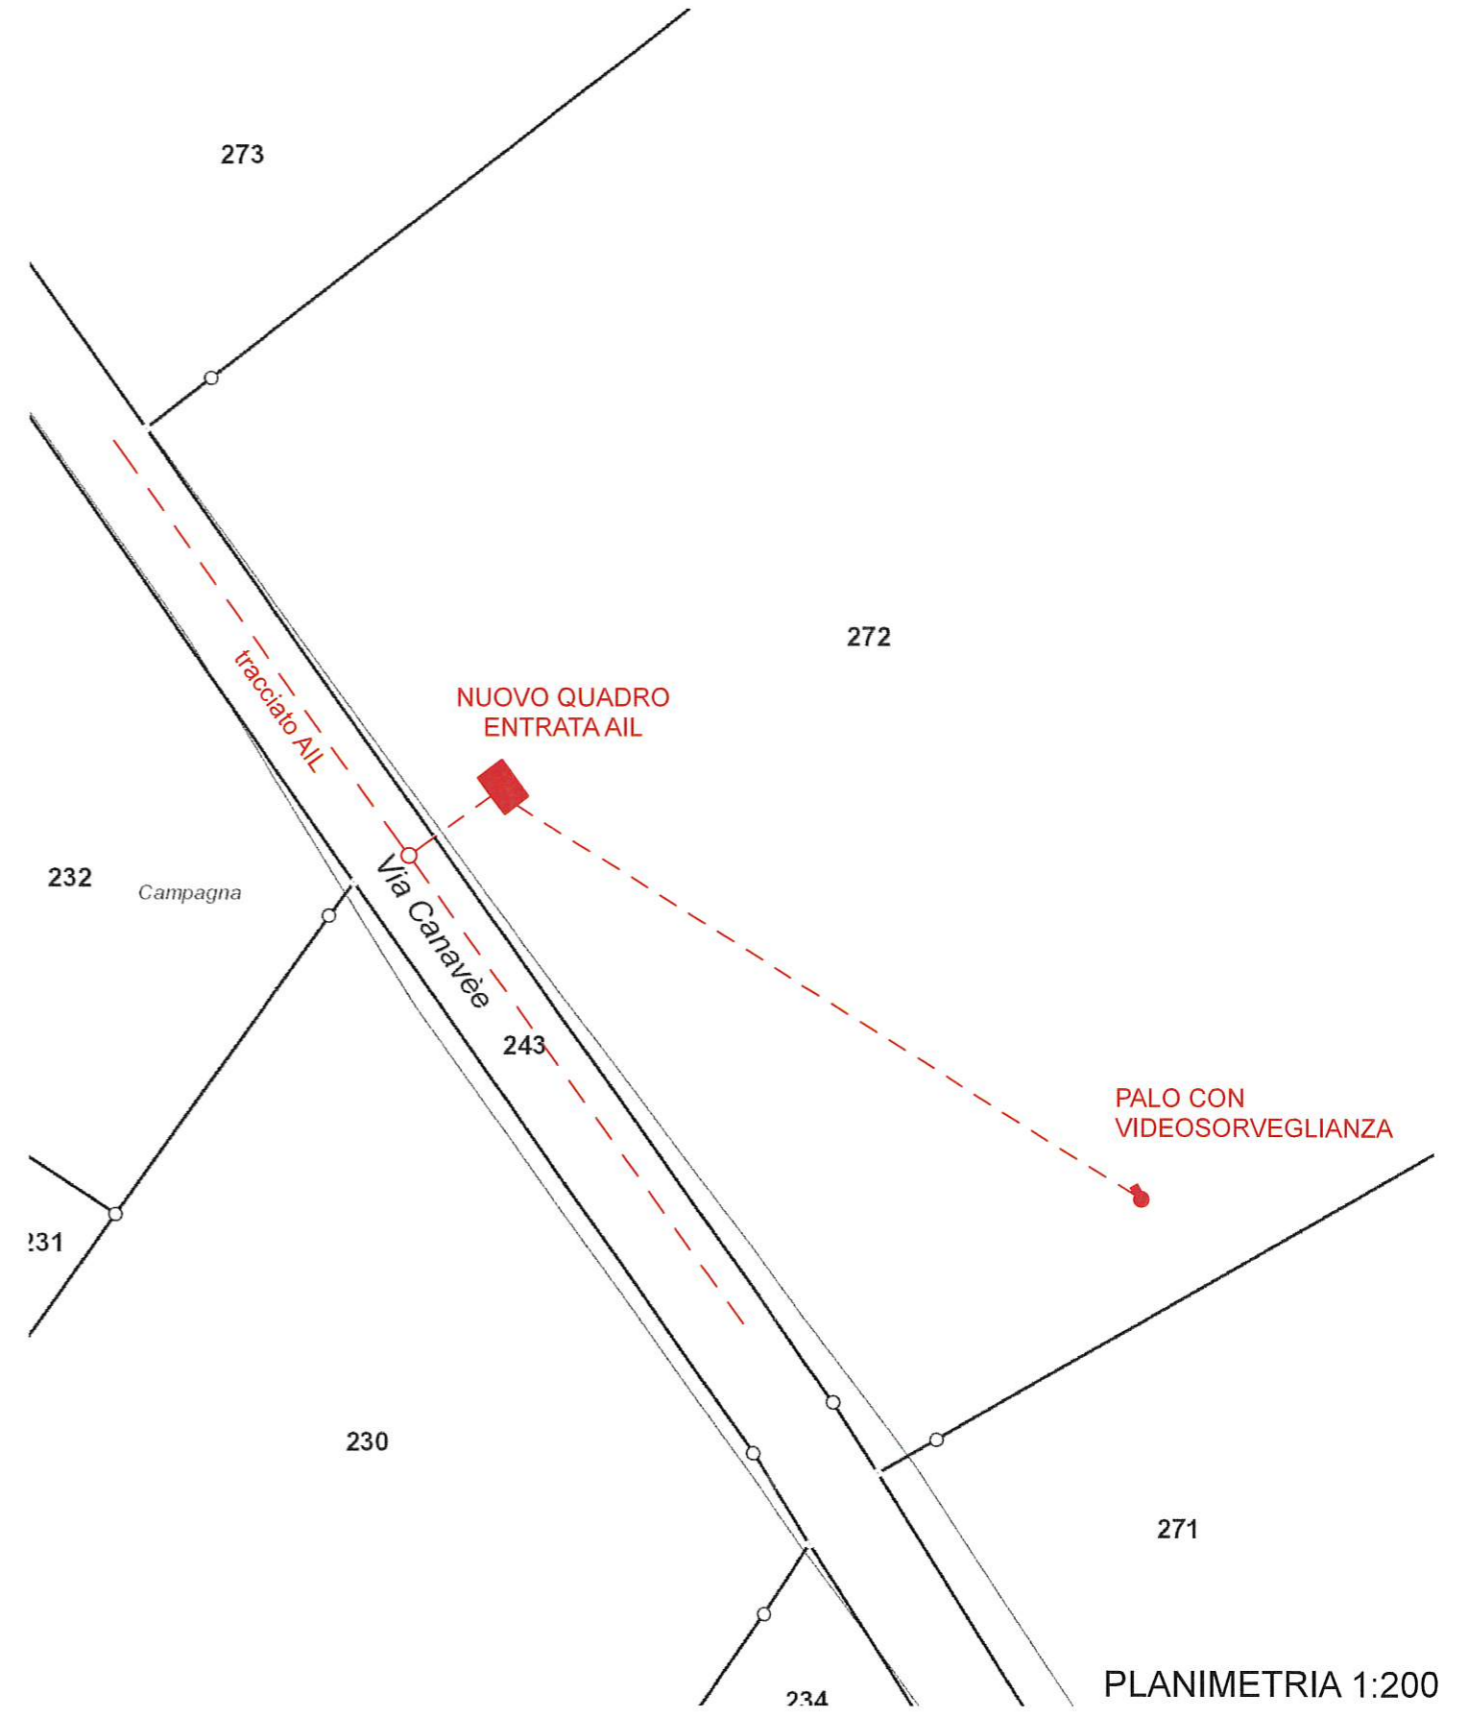

PLANIMETRIA 1:200

26 marzo 2019  
ufficio tecnico comunale